

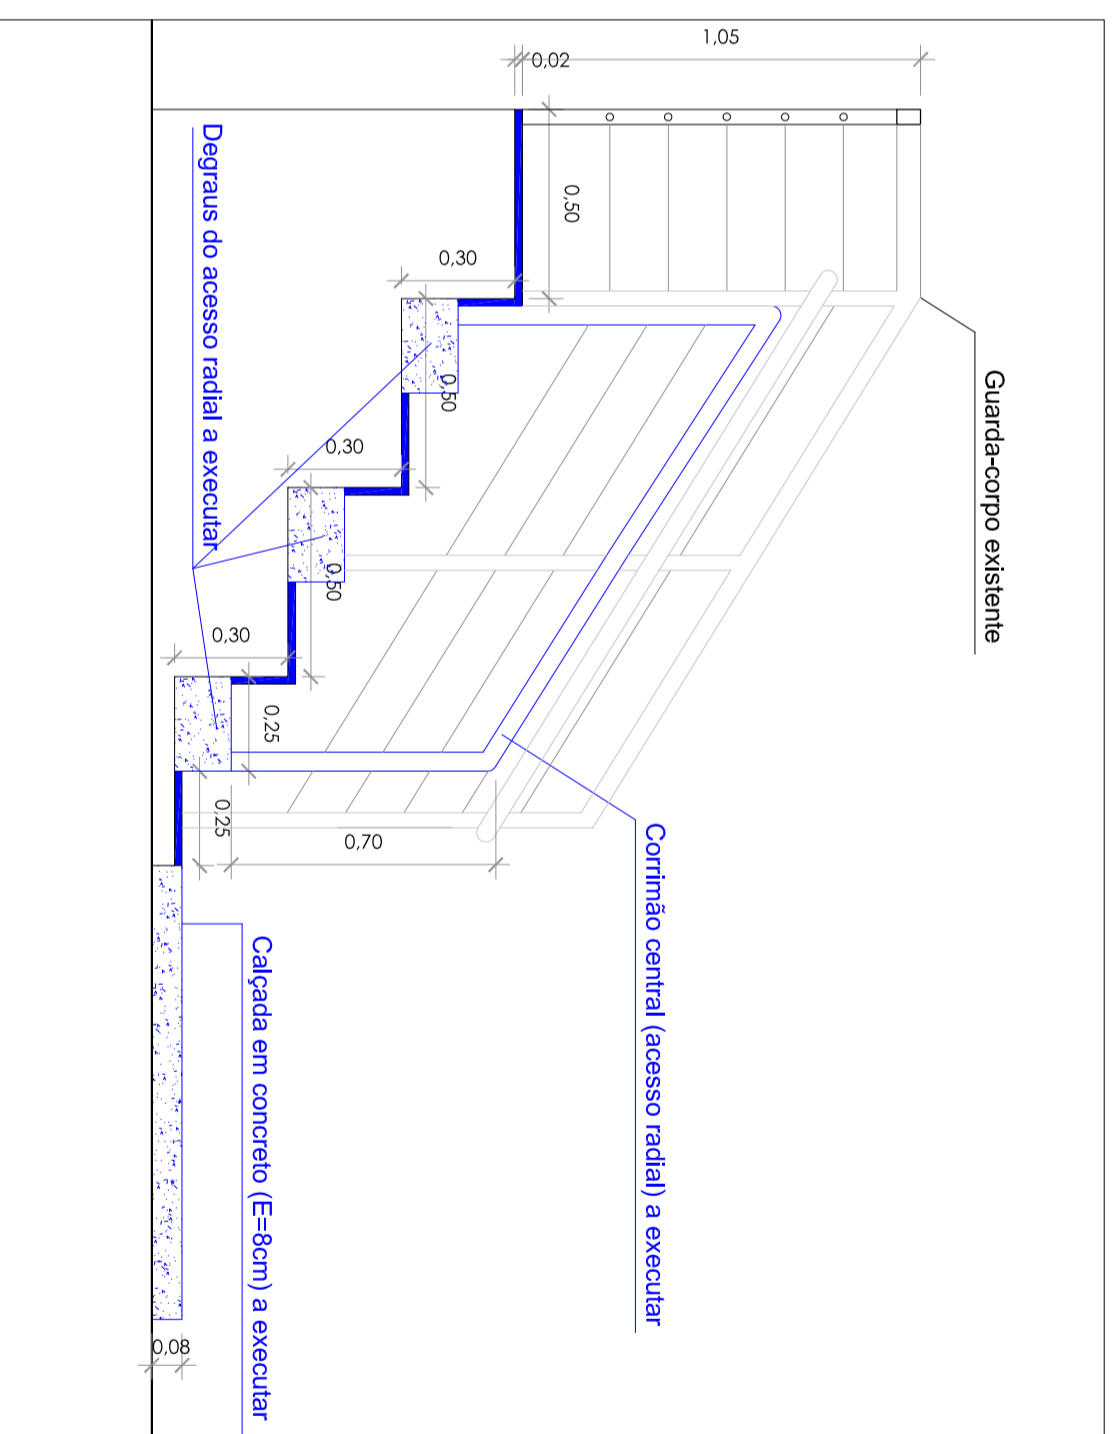



CORTE AA (ACESSOS RADIAIS EXISTENTES)  
ESCALA 1/20

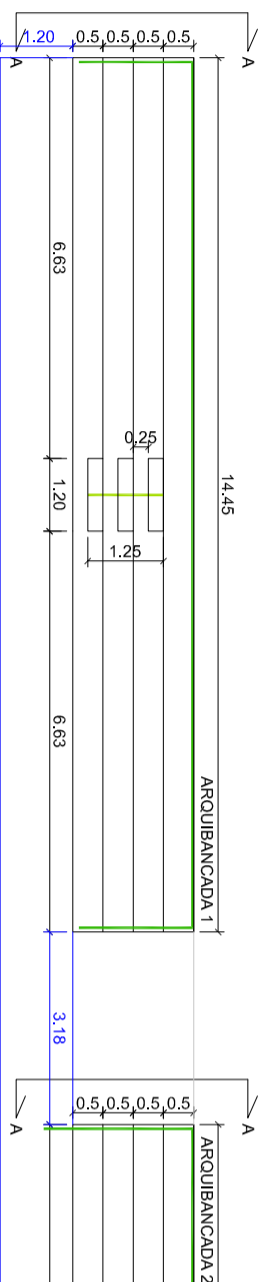


CORTE BB (ACESSOS RADIAIS A EXECUTAR)  
ESCALA 1/20

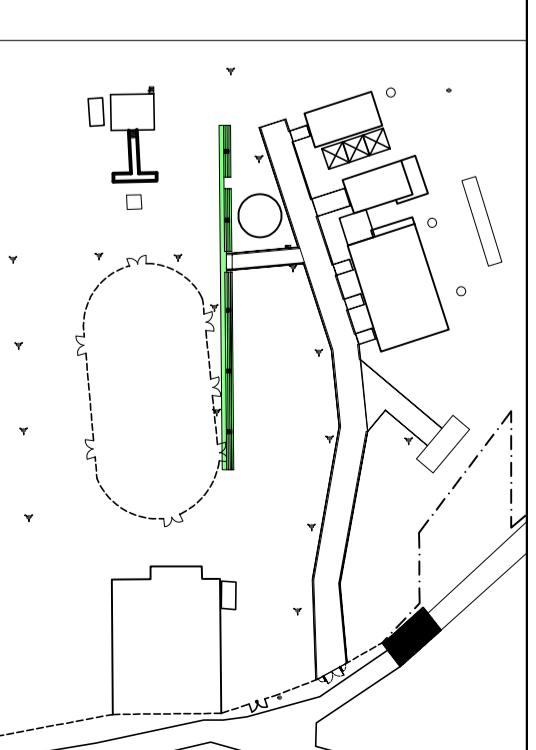

PLANTA BAIXA (ARQUIBANCADA 1)  
ESCALA 1/125

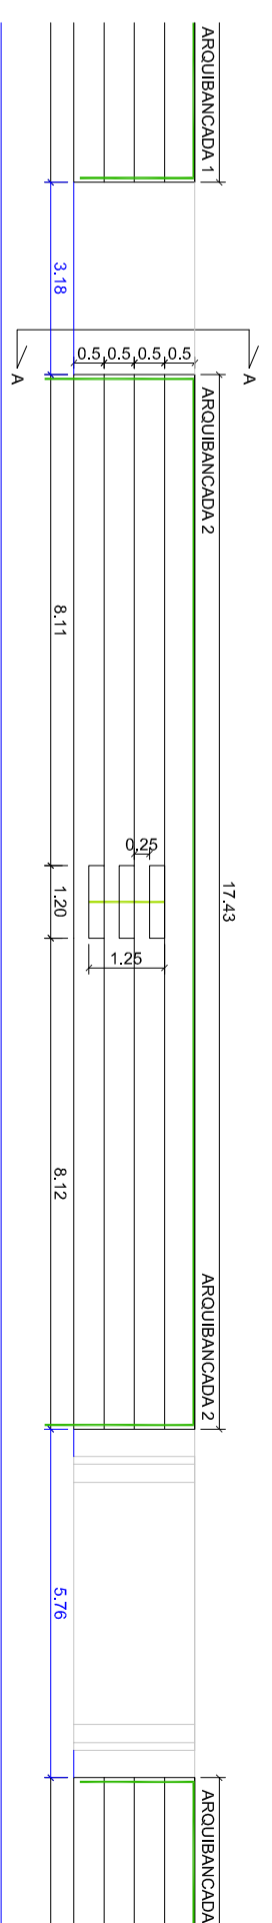

PLANTA BAIXA (ARQUIBANCADA 2)  
ESCALA 1/125

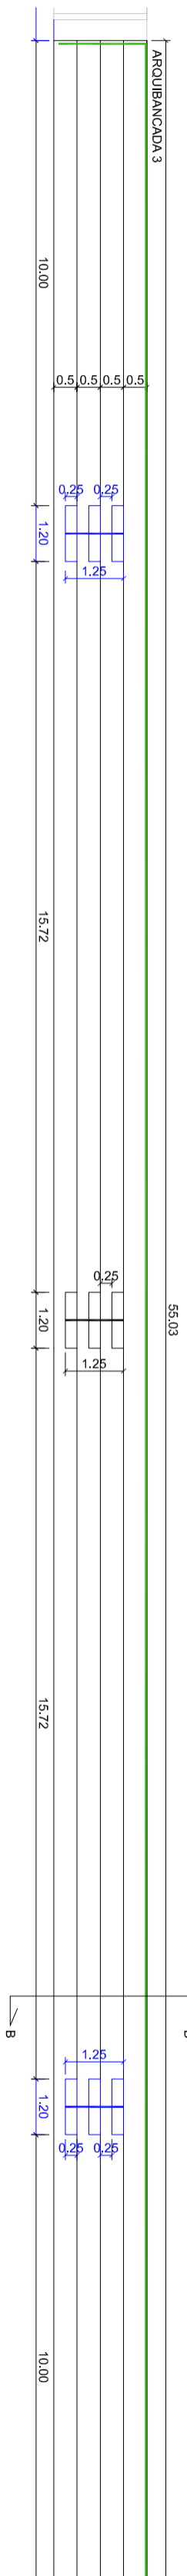

PLANTA BAIXA (ARQUIBANCADA 3)  
ESCALA 1/125

**LEGENDA (PLANTA BAIXA):**

- ELEMENTOS CONSTRUTIVOS EXISTENTES
- ELEMENTOS CONSTRUTIVOS A EXECUTAR
- GUARDA-CORPO (EXISTENTE)
- CORRIMÃO CENTRAL (ACESSOS RADIAIS) EXISTENTE
- CORRIMÃO CENTRAL (ACESSOS RADIAIS) A EXECUTAR

**LEGENDA (CORTES):**

- COBERTURA EM PISO CIMENTADO COM ACABAMENTO RÚSTICO (E=ZCM) SOBRE DEGRAU DA ARQUIBANCADA EXISTENTE
- COBERTURA EM PISO CIMENTADO COM ACABAMENTO RÚSTICO (E=ZCM) SOBRE DEGRAU DE ACESSO RADIAL EXISTENTE
- CONCRETO FCK=20 MPa A EXECUTAR (DEGRAU DE ACESSO RADIAL E PASSEIO)



**VOIPI CONSULTORIA E ADMINISTRAÇÃO DE EMPRESAS LTDA**  
 AV. Barão do Rio Branco, 2679 (Edifício Stella Central) - Sala 509  
 Centro - Juiz de Fora - MG

Fones: (32) 3233-2188 / (32) 9 8806-6643 - Email: [voipi\\_consultoria@yahoo.com.br](mailto:voipi_consultoria@yahoo.com.br)

**Prefeitura Municipal de Ibertioga**

**Descrição:** REFORMA E RENTUALIZAÇÃO DO PARQUE DE EXPOSIÇÕES DO MUNICÍPIO DE IBERTIOGA-MG  
 Ministério do Agricultura, Pecuária e Abastecimento (MAPA) | Operação n.º: 1056.744-02/2018  
 Rua Joséfina Antunes, s/n - Centro - Ibertioga/MG

**RECUPERAÇÃO DA ARQUIBANCADA: PLANTA BAIXA, CORTES TRANSVERSAS AA E BB.**

<b>Assinatura do Responsável Técnico:</b>	<b>Assinatura do Projetista:</b>
<b>Nome:</b> THIAGO DA SILVA ANDRADE Arquiteto e Urbanista CAU/1629752	<b>Nome:</b> JOSÉ FRANCISCO RODRIGUES DE ALMEIDA Profissional Municipal José Francisco Rodrigues de Almeida Pecífico Municipal
<b>Data:</b> 04/06/2019	<b>Formato:</b> A2
<b>RFT N.º:</b> 8311543	<b>Prancha:</b> 4/12
<b>Desenho:</b> Thiago Andrade	<b>Escala:</b> Indicada