


PLANTA BAIXA (ATUAL)
ESCALA 1/50

QUANTITATIVOS DE DEMOLIÇÃO (ALVENARIA E REVESTIMENTO CERÂMICO):

Volume de alvenaria a demolir (Casa do Produtor): (espessura de 15cm) janelas fixas dos Sanitários existentes: (perímetro: 2,88+2,88+1,08 x 2,50) x (0,15) + (espessura de 20cm) janelas de embasamento da bancada existente da Cozinha: (perímetro: 2,30+2,30 x 0,70)+(janela entre a Ante-sala e o Salão: (perímetro: 8,50 x 3,80) - (vão de acesso: 1,08 x 2,10) x 0,20) + (espessura de 25cm) janelas fixas dos Sanitários existentes: (perímetro: 1,22+0,54+1,22 x 2,50) - (desconto das portas dos Sanitários existentes: 0,60 x 2,10 x 2) + (janelas de vão das novas janelas para os Sanitários Acessíveis: 0,30 x 0,70 x 2) + (janelas de vão das novas portas do Salão: (0,30 x 2,10) + (0,10 x 2,10)) + (janelas de vão das novas janelas para a Cozinha: 2,00 x 0,50 x 2) + (janelas de vão de janela para o Sanitário Posterior: 0,70 x 0,70) x 0,25) = (2,53) + (6,69) + (2,24) = **11,46 m³**

Área de revestimento cerâmico a demolir (Casa do Produtor): (área de projeção: (perímetro: 1,22+1,92+1,22+1,52+0,88+1,22+0,88+1,22) x 1,80 (altura revestimento) x 2 sanitários - (área de desconto das portas: 0,60 x 2,10 x 2 (duas x 2 portas) = (32,28) - (3,04) = **27,24 m²**

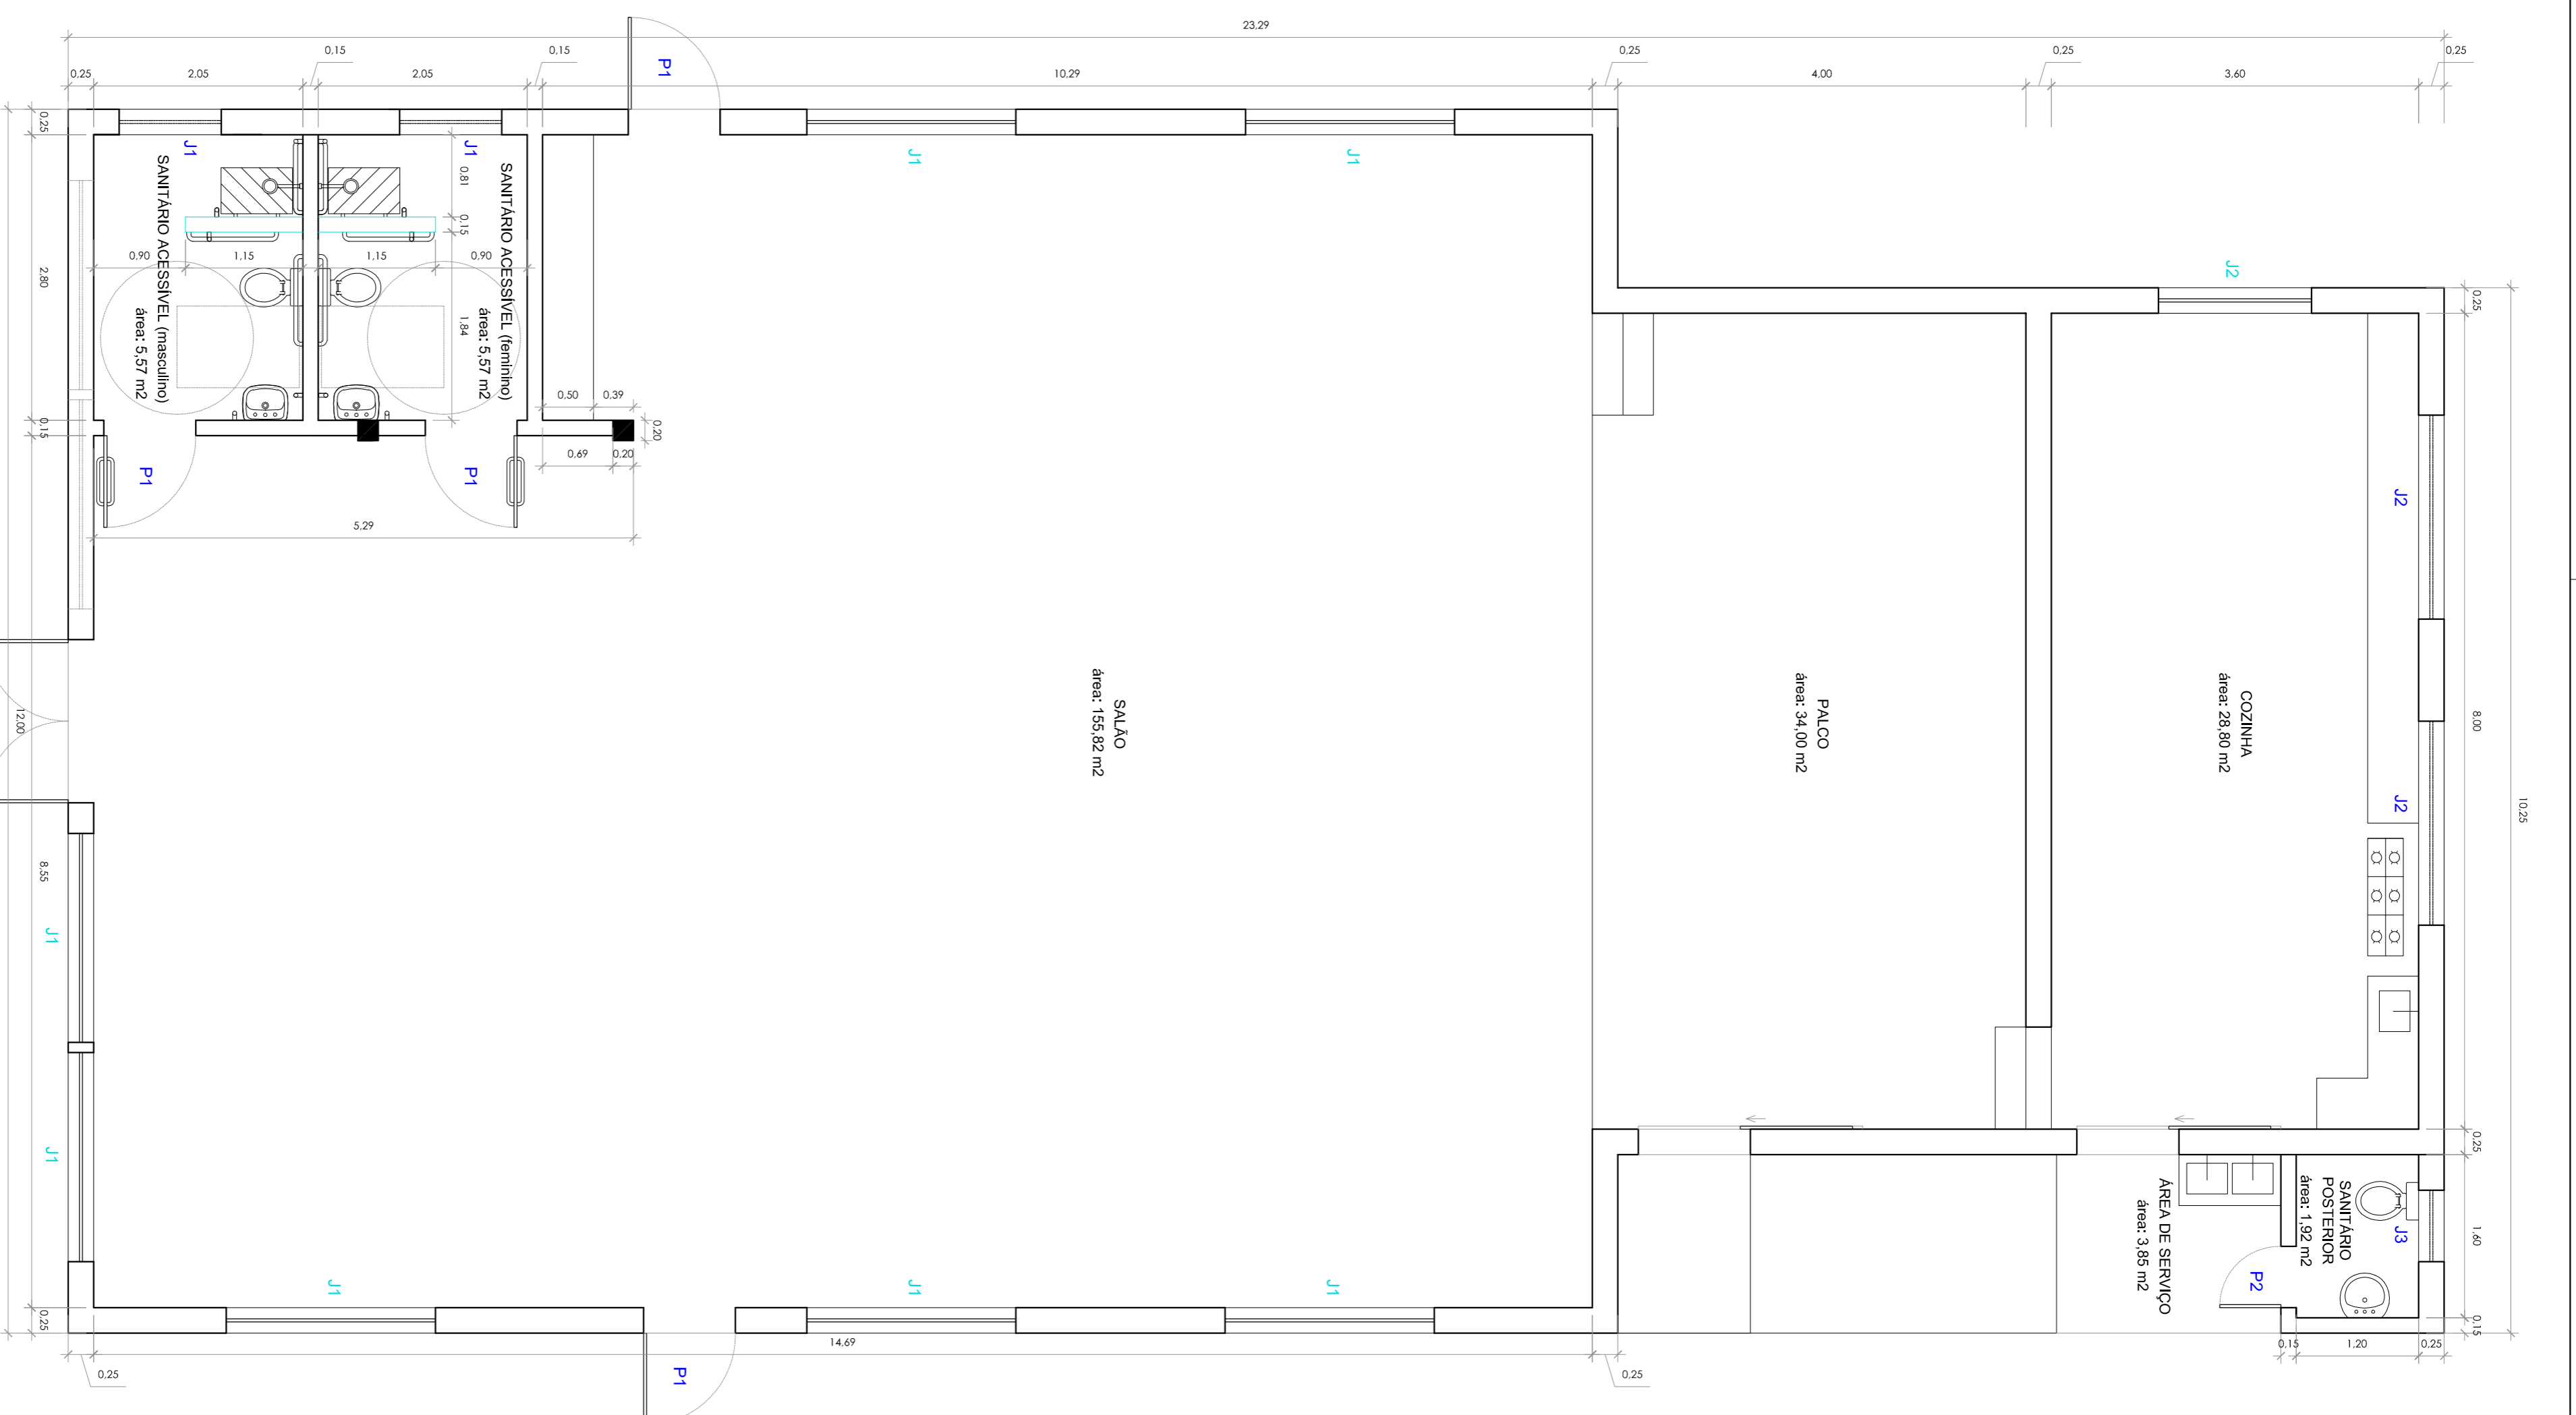

PLANTA BAIXA (REFORMA)
ESCALA 1/50

QUANTITATIVOS DE CONSTRUÇÃO (ALVENARIA E REVESTIMENTO CERÂMICO):


Área de alvenaria 15cm a construir (Casa do Produtor): (área dos Sanitários Acessíveis: janelas fixas com 15x2,50m (perímetro: 2,05+0,15+2,05+0,15) x 2,50) + (janelas fixas com 14x1,80m (perímetro: 1,15+1,15+1,80+1,80) - (desconto das portas: 0,60 x 2,10 x 2 (portas)) + (área do Sanitário Posterior: (janelas fixas com 14x2,50m (perímetro: 1,20+0,15+1,20+0,15) x 2,50) - (desconto da porta: 0,60 x 2,10 x 1 (porta)) = (28,79 + (4,14) - (3,78)) = (29,15) + (47,09) + (6,12) = **82,36 m²**

Área de revestimento cerâmico a executar (Casa do Produtor): (área de revestimento dos Sanitários Acessíveis: (perímetro: 2,80+2,05+2,80+2,05+1,15+1,15) x 1,80) + (revestimento de anteparo de porta da Cozinha: 0,70 x 2,10) = (0,49) + (4,47) = **1,96 m²**

Área de revestimento cerâmico a demolir (Casa do Produtor): (área de revestimento dos Sanitários Acessíveis: (perímetro: 2,80+2,05+2,80+2,05+1,15+1,15) x 1,80) + (área de desconto das portas: 2 x (0,60 x 2,10)) = (38,40) - (2,52) = **35,88 m²**

PLANTA BAIXA (CONSTRUÇÃO-DEMOLIÇÃO)
ESCALA 1/100

QUADRO DE EQUILIBRIOS - Casa do Produtor						
COD	TIPO DE MATERIAL	TIPO DE UNIDADE	Nº DE UNIDADES	EXTENSÃO (m²)	ÁREA (m²)	PERÍMETRO (m)
P1	MADREIRA	ASPER	1	0,60	2,10	
P2	MADREIRA	ASPER	1	0,70	2,10	
P3	MADREIRA	Reboco e reboco	1	0,80	2,10	
P4	MADREIRA	ASPER	1	0,60	2,10	
J1	FERRO	Reboco e reboco	2	0,70	0,70	1,40
J2	FERRO	Reboco e reboco	2	0,70	0,70	1,40
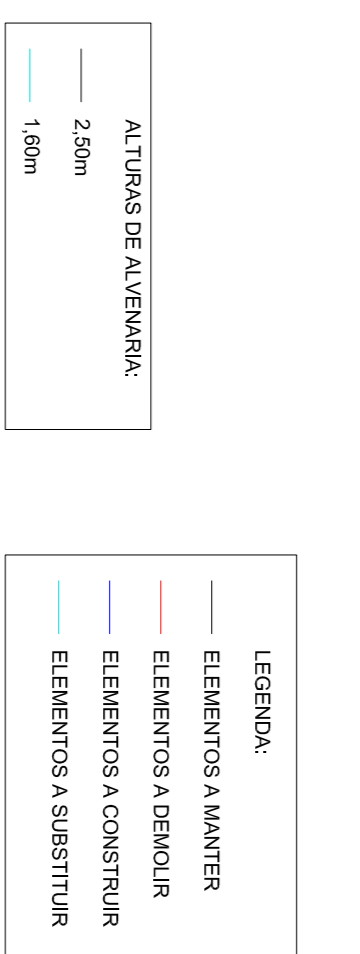

VOLPI
SOLUÇÕES MUNICIPAIS

VOLPI CONSULTORIA E ADMINISTRAÇÃO DE EMPRESAS LTDA
Av. Barão do Rio Branco, 2879 (Edifício Stella Central) - Sala 509
Centro - Juiz de Fora - MG

Telefone: (31) 3253-188 / (31) 9 8866-6644 - Email: volpi@volpi.com.br

Prefeitura Municipal de Ibertoga

REFORMA E REQUALIFICAÇÃO DO PARQUE DE EXPOSIÇÕES DO MUNICÍPIO DE IBERIÓGA-MG
Ministério da Agricultura, Pecuária e Abastecimento (MAPA) | Operação n.º: 1056,744-02/2018
Rua Joséfina Arturas, 57/n - Centro - Ibertioga/MG

REFORMA CASA DO PRODUTOR (ARQUITETÔNICO): PLANTAS BAIXAS (ATUAL-REFORMA-CONSTRUÇÃO-DEMOLIÇÃO).

Assinatura do Responsável Técnico: [Assinatura]

Assinatura do Projetista: [Assinatura]

Assinatura do Avaliador: [Assinatura]

Data: 04/02/19

Projeto: A1

Assinatura do Avaliador: [Assinatura]

Assinatura do Avaliador: [Assinatura]