
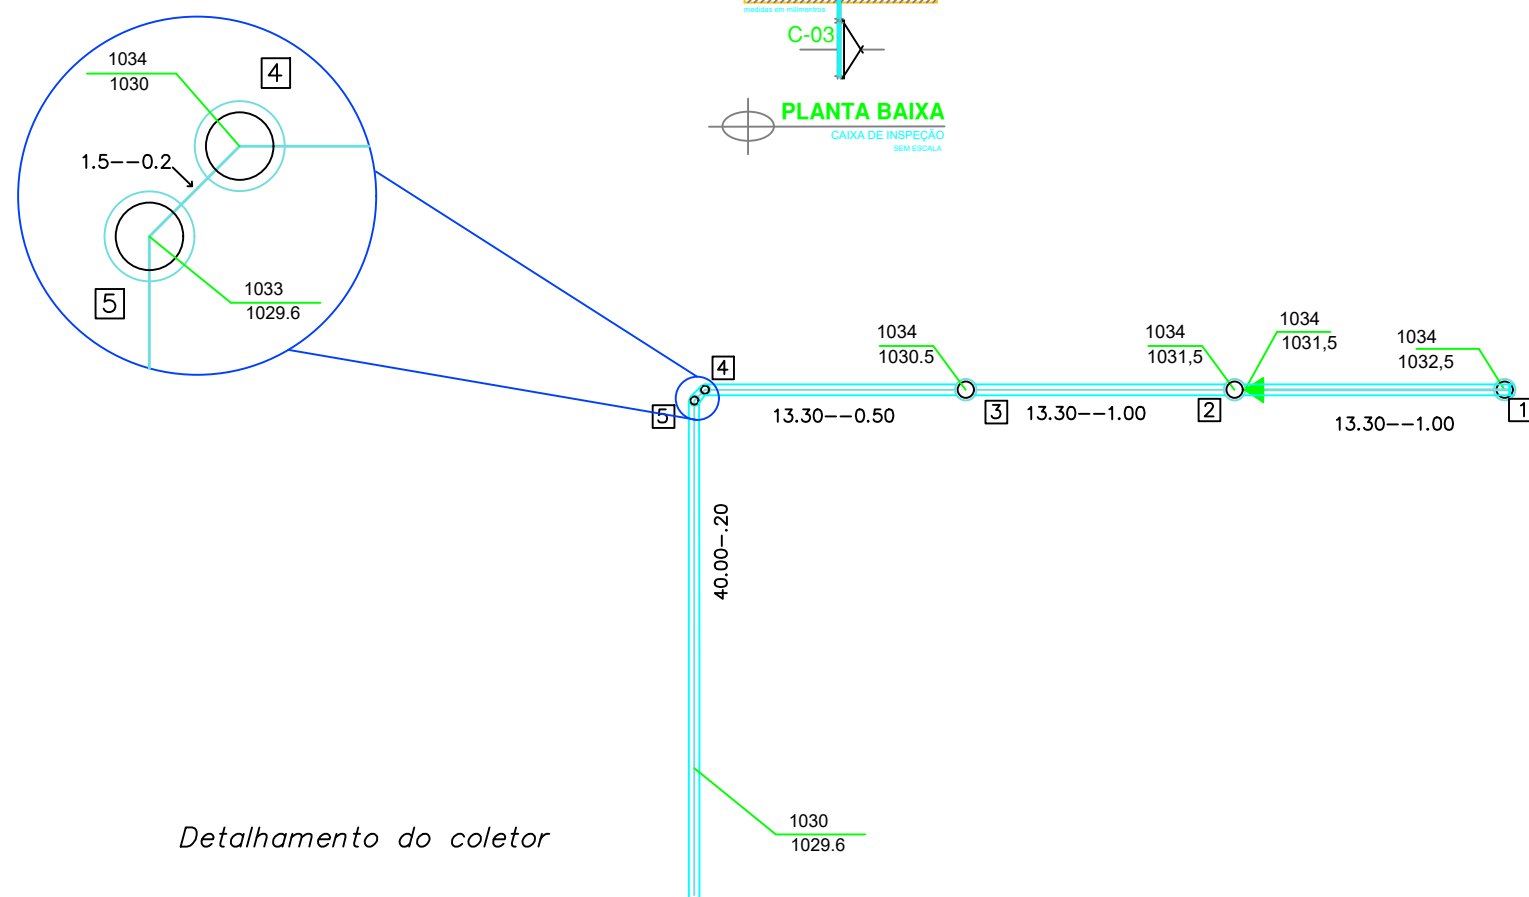


Planta de Localização
Sem Escala

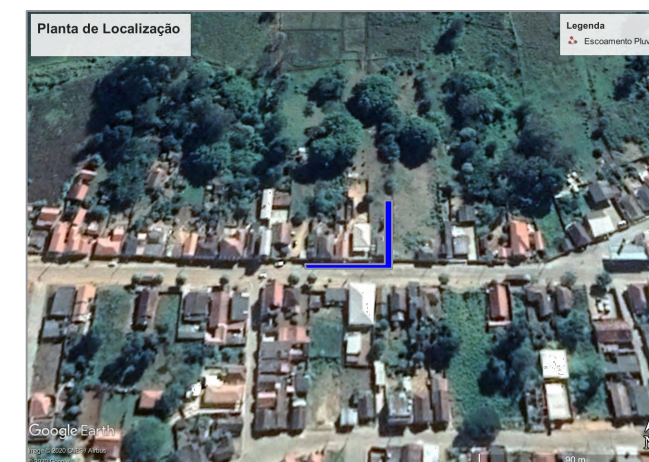

| | |
|----------------------|-------------------------------|
| 134.000 133.998.5 | Elevação do Terreno |
| 13.30--1.50 | Distância -Queda |
| | Poço de Visita Especial |
| | Estrutura de Caída Escalonada |
| | Número de Poço |
| | Caída Livre |
| | Pozo Caja Deflexión |
| | Coletor |
| | Emisor |

| | | | | | | | |
|---|---|-------------------|---------------------|---------------------|----------------|-----------------------------------|-----------------|
| | Eidia Engenharia Rua Henrique Diniz, 458- Santo Antônio Ibertioga- MG Fone: (32)98429-1463 email: eidiadepaula@gmail.com Cnpj:34.729.594.0001/98 | | | | | | |
| Prefeitura Municipal de Ibertioga- Cnpj:18.094.839.0001/00 | | | | | | | |
| Regularização de Via principal do Município e Drenagem de Águas Pluviais- Av. Bias Fortes | | | | | | | |
| PLANTA BAIXA DRENAGEM | | | | | | | |
| Assinatura da Responsável Técnica: Eidia Nilmaria M. de Paula Engenheira Civil CREA: 218.836/D | <table><tr><td>Desenho: Eidia</td><td>Escala: Indicada</td></tr><tr><td>Data: 23/04/2020</td><td>Formato: A2</td></tr><tr><td>A.R.T nº: 14202000000006053845</td><td>Prancha: 2/2</td></tr></table> | Desenho: Eidia | Escala: Indicada | Data: 23/04/2020 | Formato: A2 | A.R.T nº: 14202000000006053845 | Prancha: 2/2 |
| Desenho: Eidia | Escala: Indicada | | | | | | |
| Data: 23/04/2020 | Formato: A2 | | | | | | |
| A.R.T nº: 14202000000006053845 | Prancha: 2/2 | | | | | | |
| José Francisco Rodrigues de Almeida Prefeito Municipal | | | | | | | |