


Levantamento Planialtimétrico  
Avenida Bias Fortes- Centro  
Escala 1:800

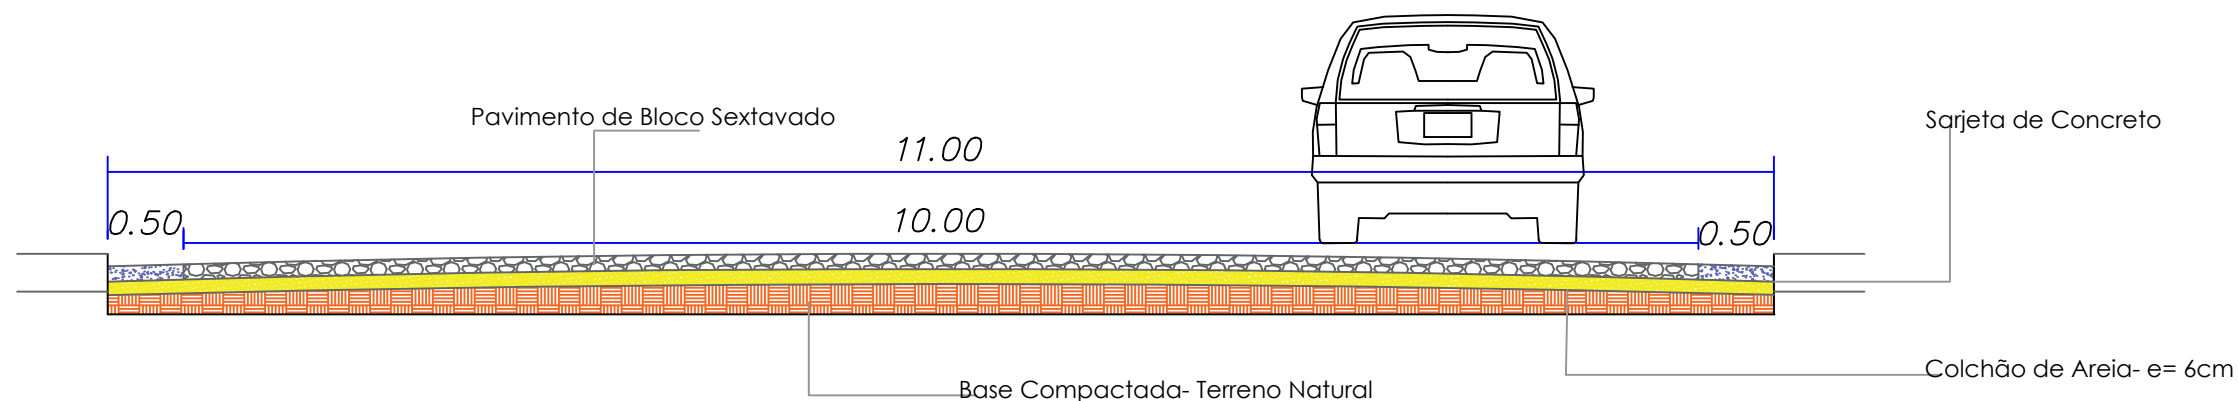


Perfil Transversal da Avenida  
Escala 1:50

Planta de Localização  
Sem Escala



-  Pavimento de Bloco Sextavado
-  Sarjeta de Concreto
-  Colchão de Areia- e= 6cm
-  Base Compactada- Terreno Natural

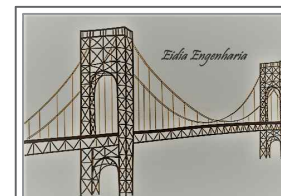

**Eidia Engenharia**  
Rua Henrique Diniz, 458- Santo Antônio  
Ibertioga- MG

Fone: (32)98429-1463 email: eidiadepaula@gmail.com Cnpj:34.729.594.0001/98

Prefeitura Municipal de Ibertioga- Cnpj:18.094.839.0001/00

Regularização de Via principal do Município e Drenagem de Águas Pluviais- Av. Bias Fortes

Assinatura da Responsável Técnica:

Eidia Nilmara M. de Paula  
Engenheira Civil  
CREA: 218.836/D

Desenho:  
Eidia

Data:  
23/04/2020

A.R.T nº:  
1420200000006053845

Escala:  
Indicada

Formato:  
A3

Prancha:  
1/2

José Francisco Rodrigues de Almeida  
Prefeito Municipal