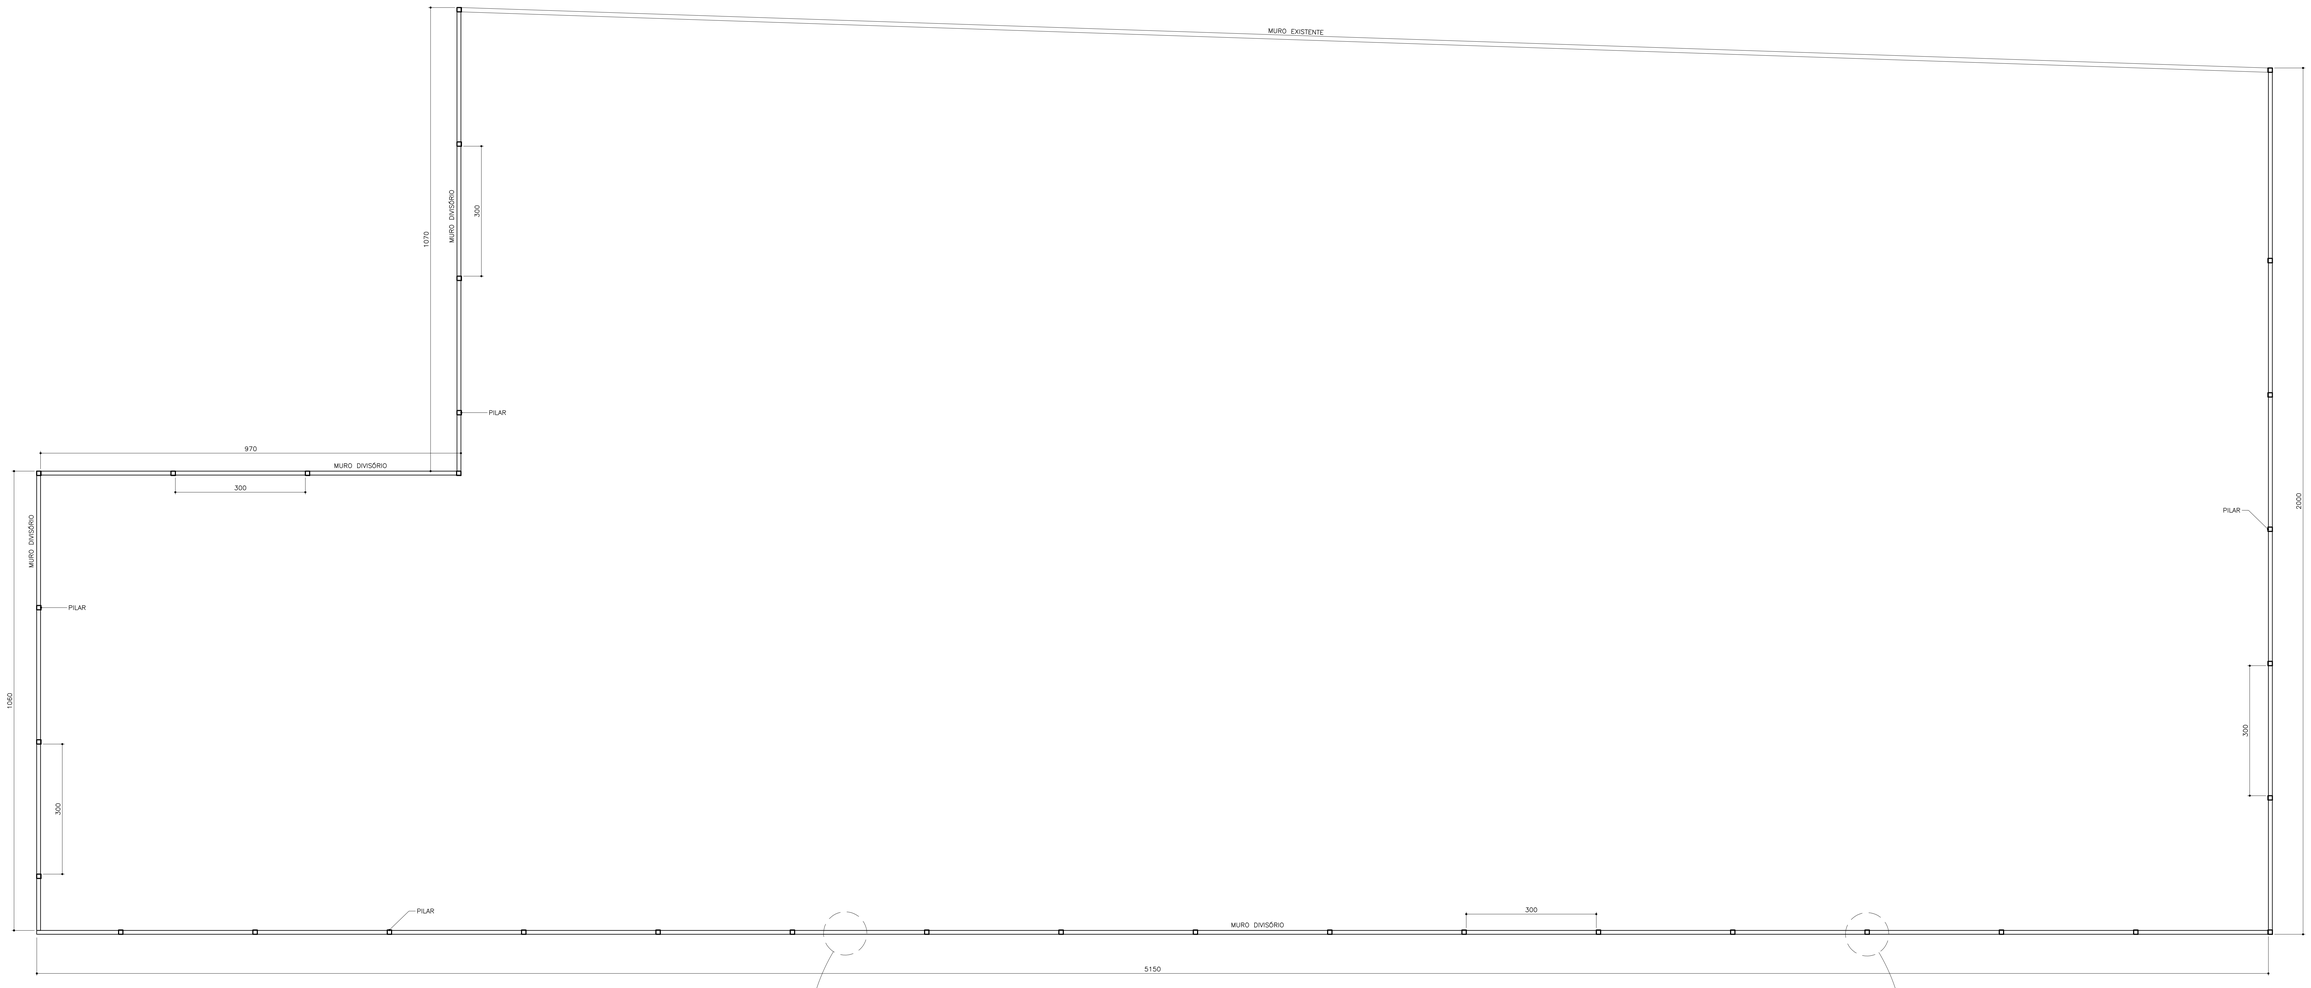

Planta

Esc. 1:50

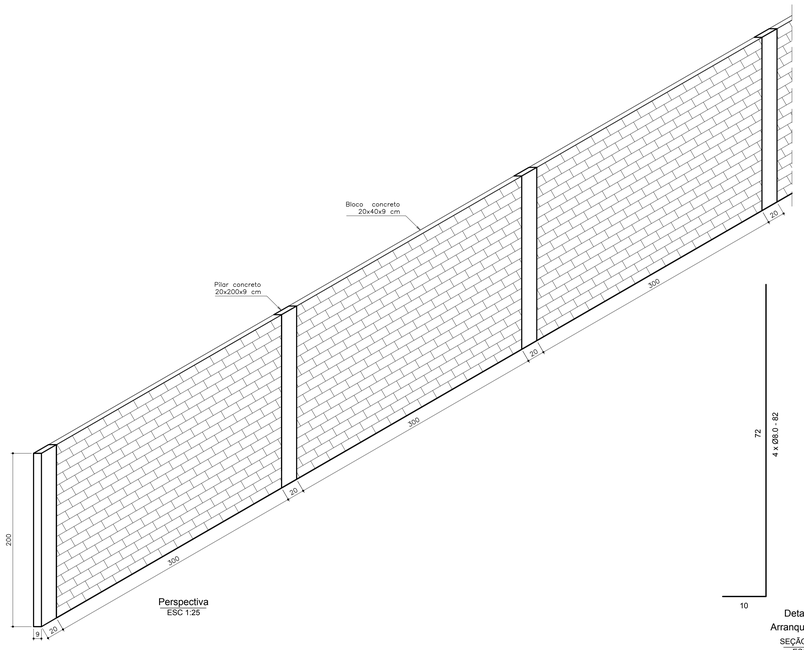

Perspectiva
ESC 1:25

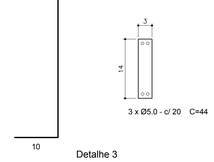

Detalhe 3
Arranque do Pilar
SEÇÃO TIPICA
ESC 1:5

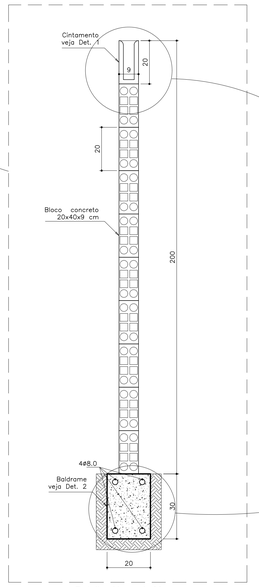

Detalhe Alvenaria Muro
Corte Fundação
SEÇÃO TIPICA
ESC 1:10

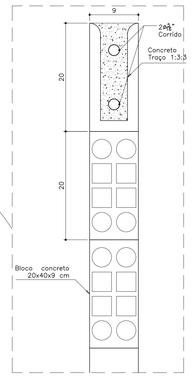

Detalhe 1
Corte Cintamento
SEÇÃO TIPICA
ESC 1:5

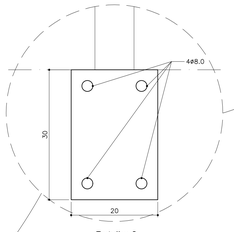

Detalhe 2
Baldrame
SEÇÃO TIPICA
ESC 1:5

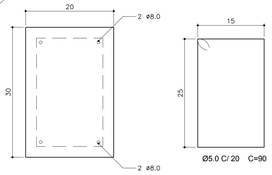

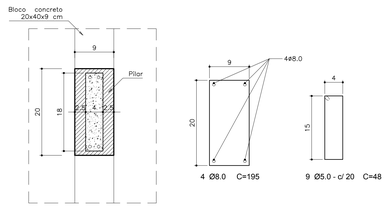

NOTAS

1	Adotar rígido controle de qualidade na obra quanto à observância de medidas conforme item 7.4.7.4 do NBR 6118/03.
2	O Calculista deverá ser consultado para atestar as condições de resistência do solo em cada localidade.
3	É fundamental a análise técnica e aval do autor do projeto estrutural antes da execução do mesmo.
4	Concreto estrutural, com fck = 20 MPa, adensado por vibração.
5	Cura intensa nas 72hs iniciais após a pega do concreto.
6	A cura do concreto deverá se extender pelo prazo mínimo de 28 dias
7	Aplicar o material selante nas juntas após a cura do concreto.
8	Medidas em centímetros exceto onde indicado.

ESTRUTURAL

PROJETO

PROPRIETÁRIO: PREFEITURA MUNICIPAL DE IBERTIOGA	USO: Público
CONTEÚDO: Planta, Perspectiva, Detalhes e Notas	ÁREA A CONSTRUIR:

TERRENO

LOGRADOURO(S):	BAIRRO:
Nº DO LOTE: / Nº DA QUADRA:	ÁREA TOTAL:
CIDADE: IBERTIOGA – MG	CPF/CGC:
TÍTULO: Projeto de implantação de muro	CREA-MG: 56.477/D
RESPONSÁVEL TÉCNICO: Clifford Peterle Rezende	FOLHA: Única
DESENHO E DIGITALIZAÇÃO:	DATA: Abril de 2021

FORMATO A0 - INTERNO: 1049 x 821 mm.
EXTERNO: 1189 x 841 mm.