


CROQUI PARQUE DE EXPOSIÇÕES

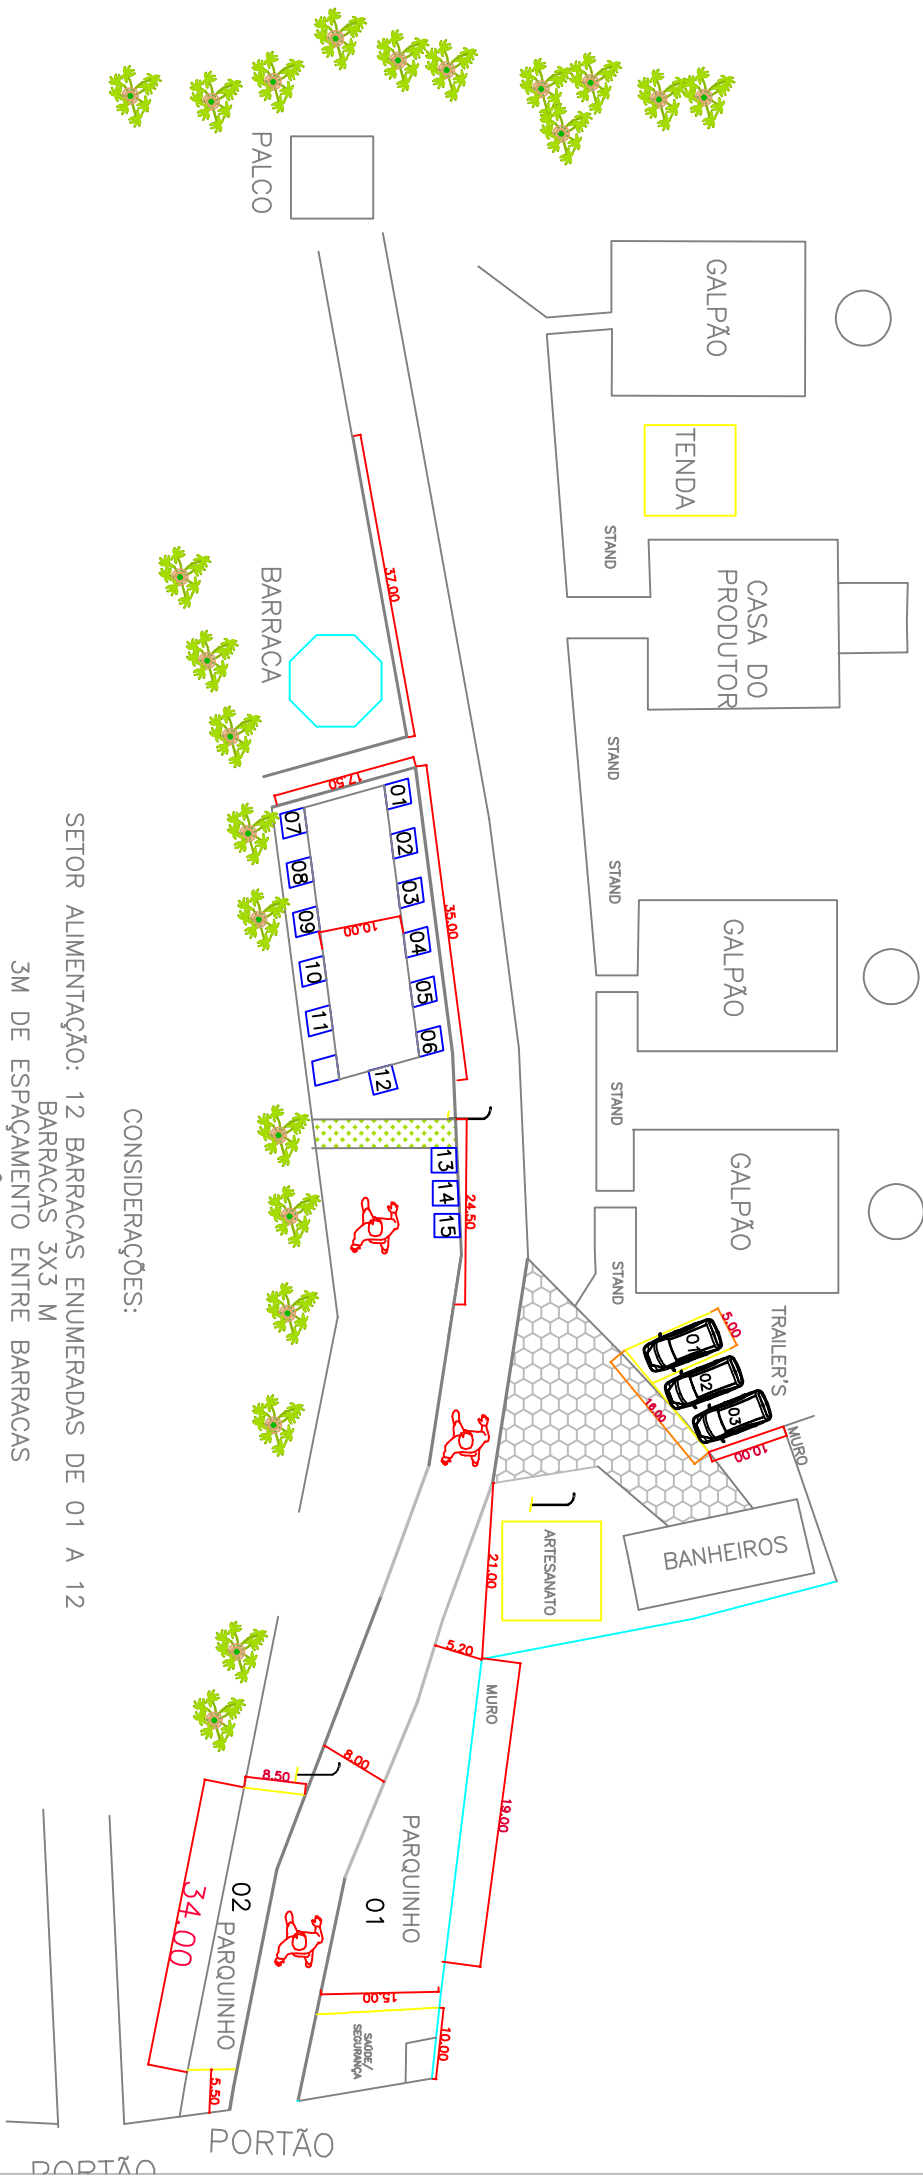

CONSIDERAÇÕES:

SETOR ALIMENTAÇÃO: 12 BARRACAS ENUMERADAS DE 01 A 12
 BARRACAS 3X3 M
 3M DE ESPAÇAMENTO ENTRE BARRACAS
 1 M DISTÂNCIA MEIO FIO

SETOR VESTUÁRIO/ DIVERSÃO: 03 BARRACAS ENUMERADAS DE 01 A 03
 BARRACAS 3X3M
 1 M DE ESPAÇAMENTO ENTRE BARRACAS

ÁREA DESTINADA A TRAILER'S NÃO SERÁ SUPERIOR A 5MX6M

ÁREA DO PARQUINHO 01: 190m²
 ÁREA DO PARQUINHO 02: 238 m²
 ÁREA TOTAL DOS PARQUINHOS: 428m²
 ÁREA DA BARRACA DE ALVENARIA: 105,63 m²