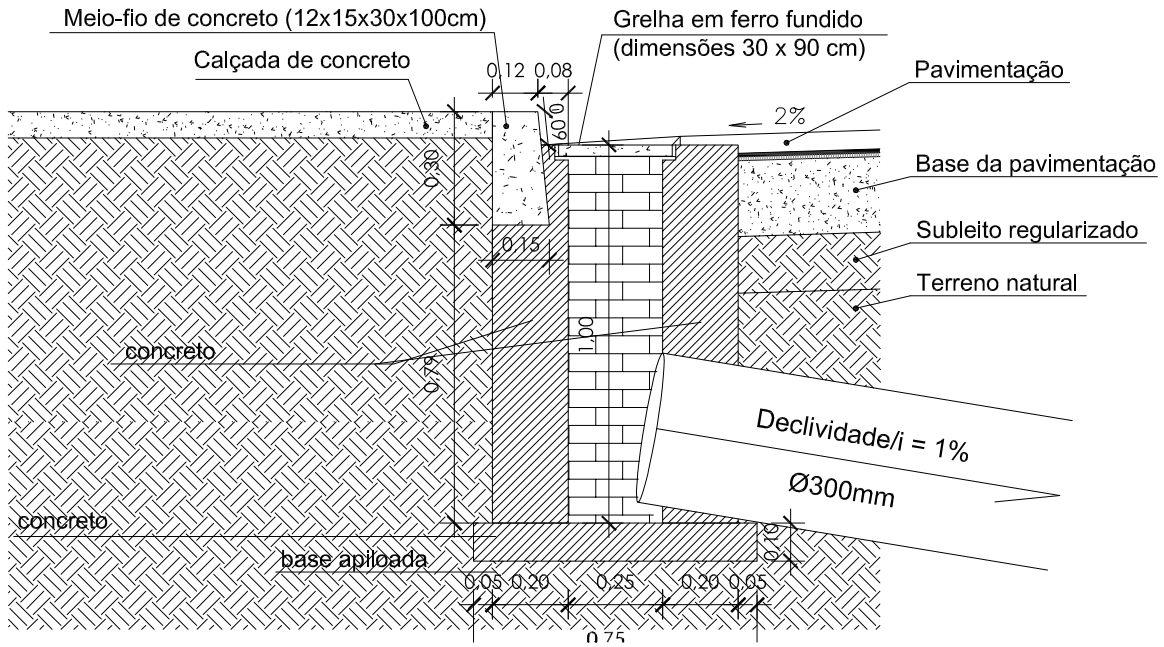

CORTE TRANSVERSAL DA BOCA DE LOBO SIMPLES

ESCALA 1/20

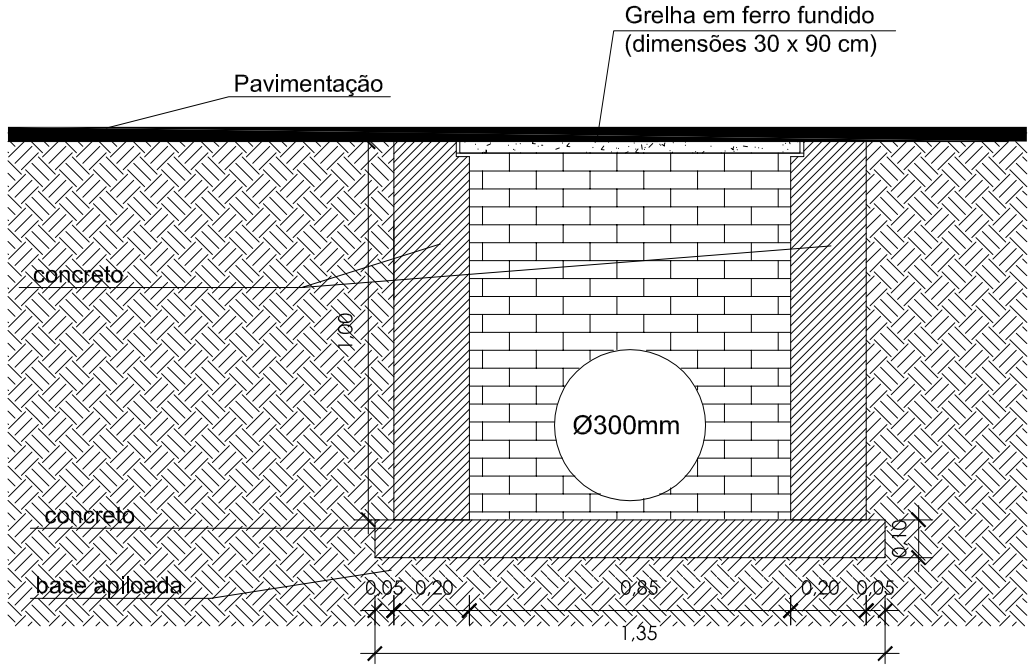

CORTE LONGITUDINAL DA BOCA DE LOBO SIMPLES

ESCALA 1/20

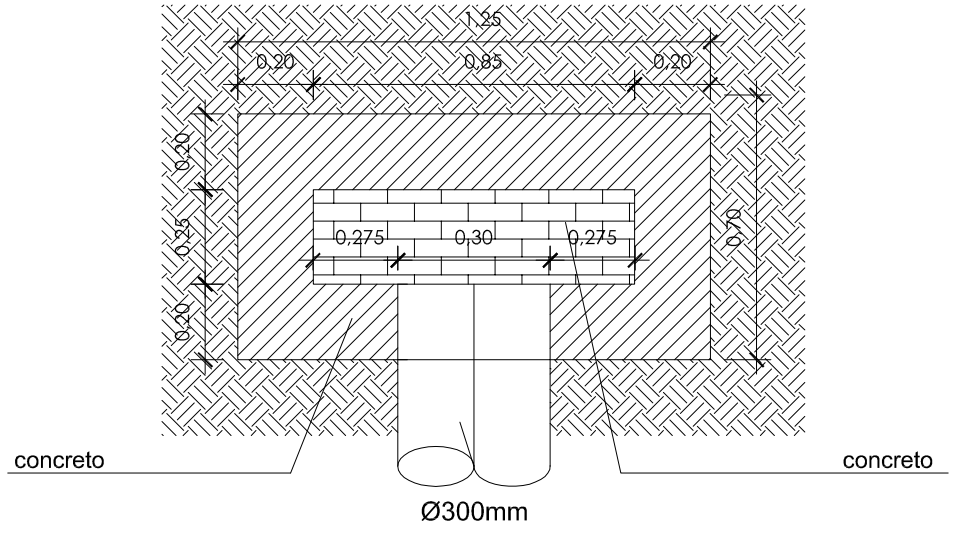

PLANTA ESQUEMÁTICA DA BOCA DE LOBO SIMPLES

ESCALA 1/20

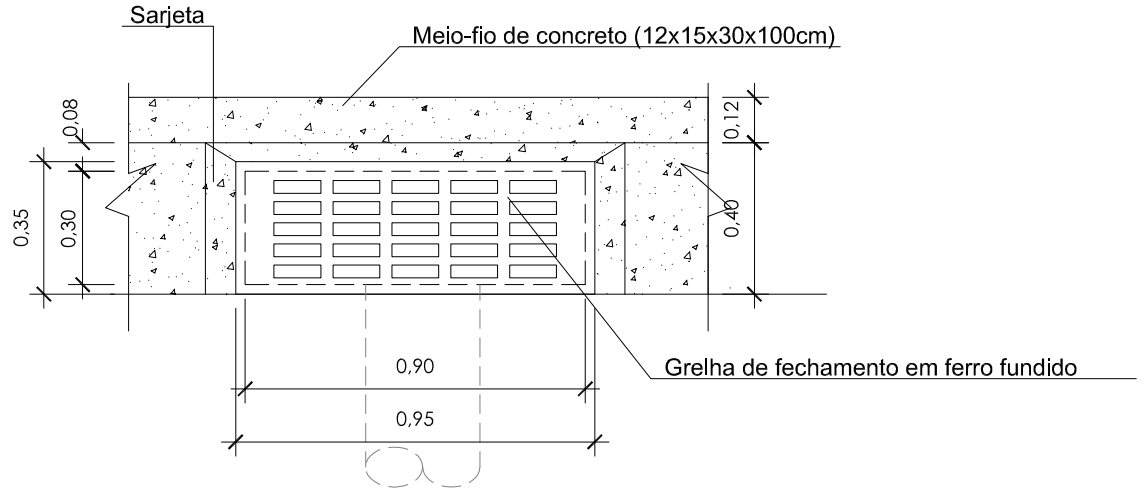

DETALHE DA GRELHA DA BOCA DE LOBO SIMPLES

ESCALA 1/20

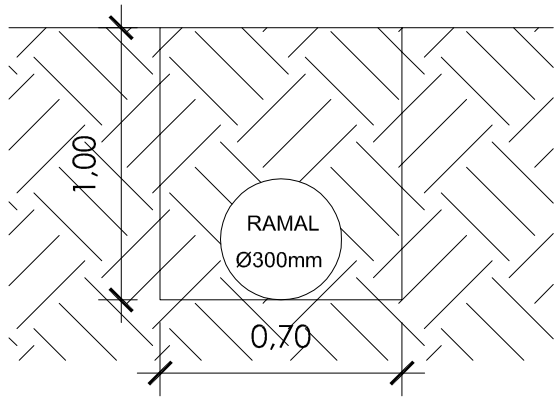

DETALHE DAS VALAS (RAMAIS 300MM)

ESCALA 1/25

VOLPI
SOLUÇÕES MUNICIPAIS

VOLPI CONSULTORIA
Av. Barão do Rio Branco, 2679 - SALA 509/Ed. Stella Central
Centro - Juiz de Fora - MG
Fones: (32) 3233-2188 - email: volpi_consultoria@yahoo.com.br

Prefeitura: Prefeitura Municipal de Ibertioga

Descrição:
PAVIMENTAÇÃO EM RUAS DO MUNICÍPIO
SECRETARIA DE ESTADO DE GOVERNO DE MINAS GERAIS (SEGOV)
Rua Paraná – Ibertioga –MG
PROJETO DE DRENAGEM PLUVIAL RUA PARANÁ; DETALHES BOCA DE LOBO

Assinatura do Responsável Técnico:
Leandro Santana de Souza
ENGENHEIRO CIVIL
CREA 183648/D
LEANDRO SANTANA DE SOUZA
Engenheiro Civil
CREA MG 183648/D

Desenho: Camila
Escala: Indicada
Data: 08/03/2019
Formato: A-3
ART N°.: 5925269
Prancha: 03/04

Assinatura do Prefeito:
José Francisco Rodrigues de Almeida
Prefeito Municipal
JOSÉ FRANCISCO RODRIGUES DE ALMEIDA
Prefeito Municipal