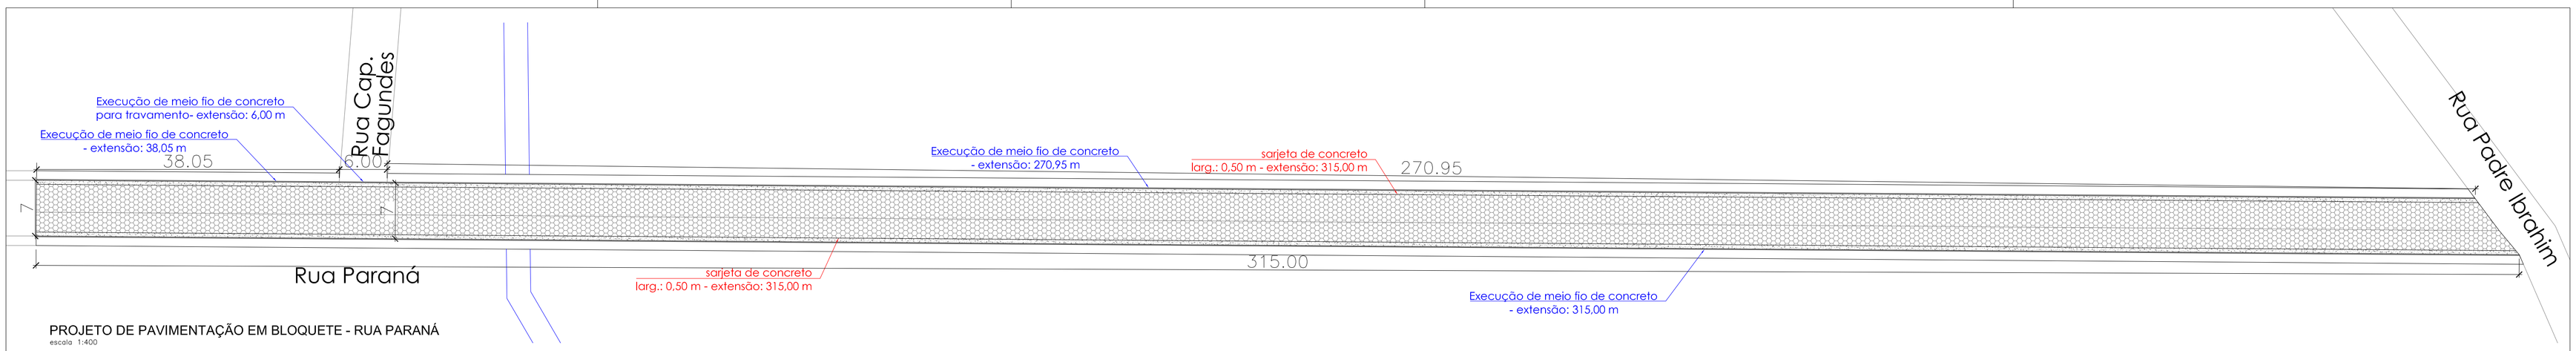

PROJETO DE PAVIMENTAÇÃO EM BLOQUETE - RUA PARANÁ

escala 1:400

PAVIMENTAÇÃO EM BLOQUETE DA RUA PARANÁ								
Ruas	Pavimento atual	Pavimento proposto	Extensão de via/trecho	Largura média	Área total da via (m²)	Sarjeta de concreto (m)	Área total a pavimentar (m²)	Meio Fio de concreto (m)
RUA PARANÁ	Sem Pavimento	BLOQUETE	315,00	7,00	2.205,00	630,00	**1.890,00**	**630,00**
TOTAIS:			**315,00**		**2205,00**	**630,00**	**1890,00**	**630,00**

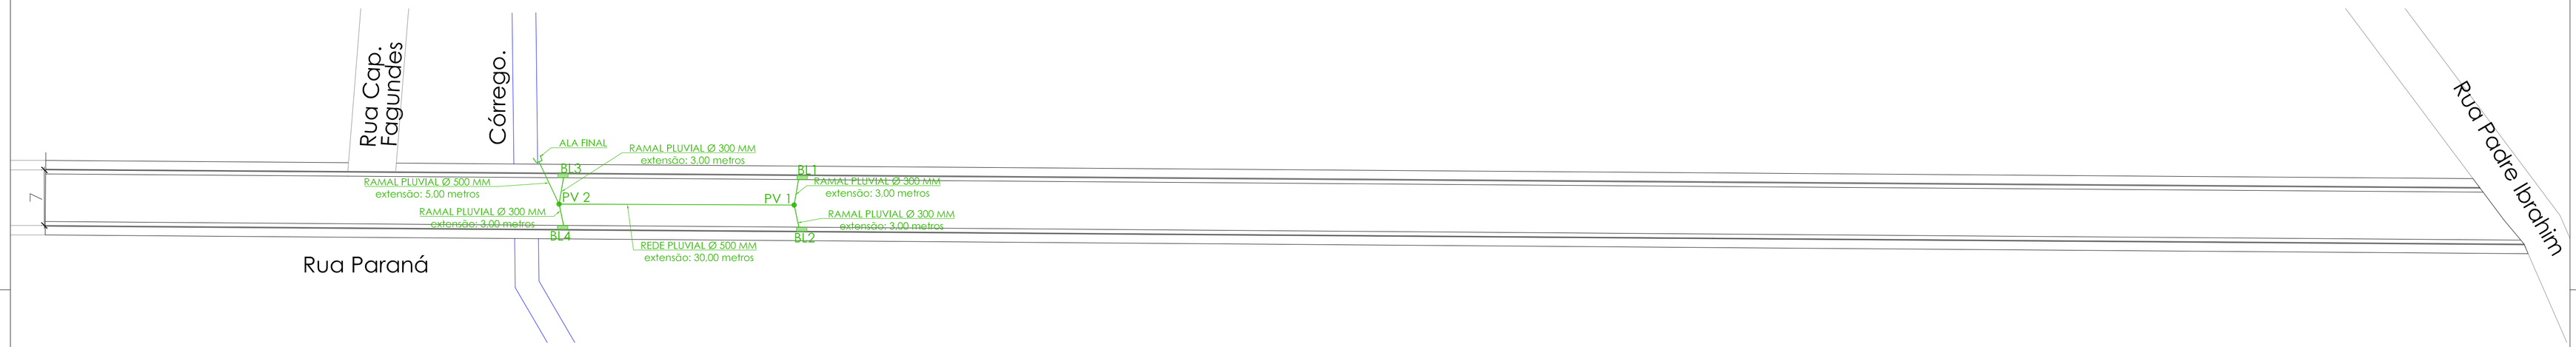

DRENAGEM PLUVIAL PROFUNDA (Rua Paraná)			
Ramais 300mm		**Rede 500mm**	
Bocas-de-lobo		**Poços de Visita**	
BL1 - PV1	3,00	PV1 - PV2	30,00
BL2 - PV1	3,00	PV2 - Ala F.	5,00
BL3 - PV2	3,00		
BL4 - PV2	3,00		
TOTAL RAMAL 400mm:	**12,00**	**TOTAL REDE 600mm:**	**35,00**

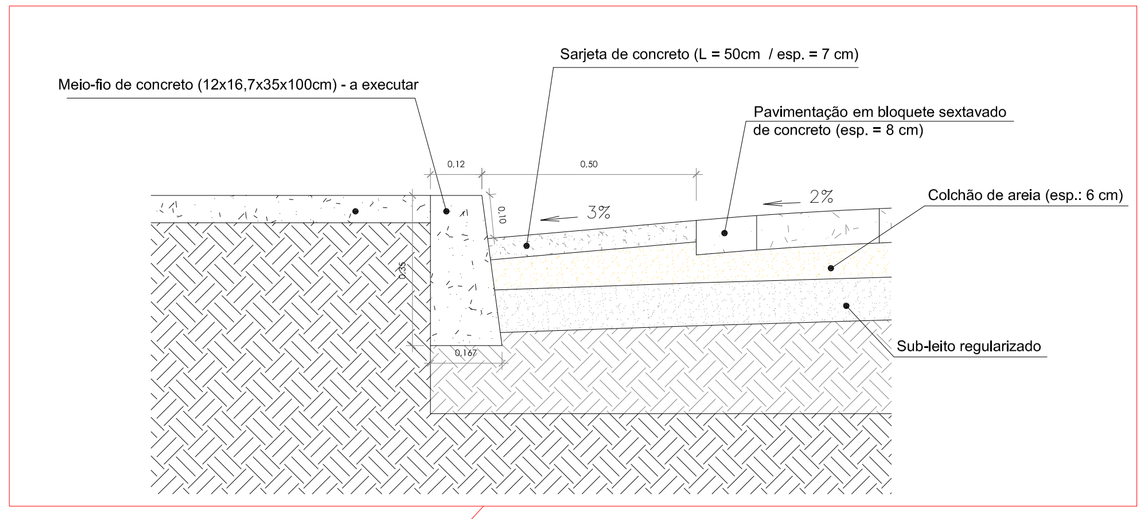

DETALHES DE PAVIMENTAÇÃO NOVA

SEÇÃO TIPO - PERFIL DA CAIXA DE RUA

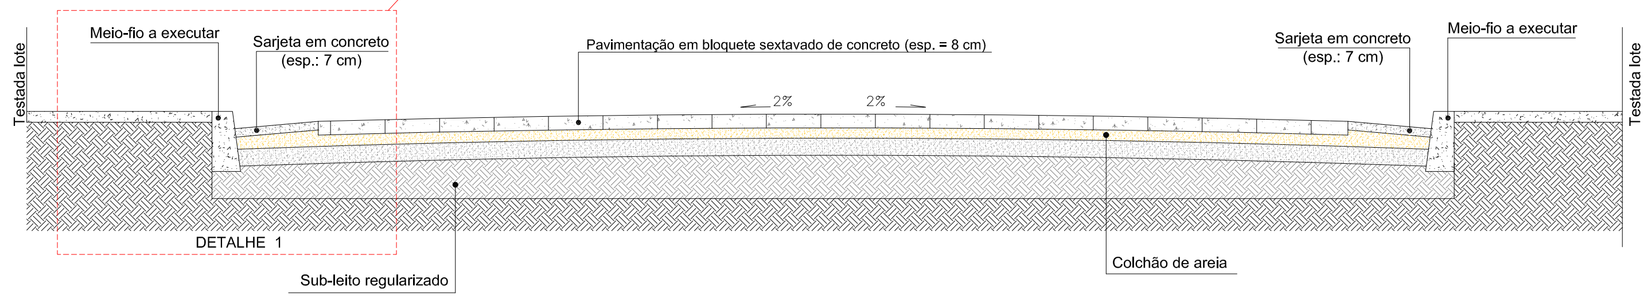

VOLPI CONSULTORIA
Av. Barão do Rio Branco, 2679 - SALA 509/Ed. Stella Central
Centro - Juiz de Fora - MG
Fones: (32) 3233-2188 - email: volpi_consultoria@yahoo.com.br

SOLUÇÕES MUNICIPAIS

Prefeitura: Prefeitura Municipal de Ibertioga

Descrição:
PAVIMENTAÇÃO EM RUAS DO MUNICÍPIO
SECRETARIA DE ESTADO DE GOVERNO DE MINAS GERAIS (SEGOV)
Rua Paraná– Ibertioga–MG
PROJETO DE PAVIMENTAÇÃO DA RUA PARANÁ; DETALHES E QUADRO DE ÁREAS

Assinatura do Responsável Técnico:
Leandro Santana de Souza
ENGENHEIRO CIVIL
CREA 183648/D
LEANDRO SANTANA DE SOUZA
Engenheiro Civil
CREA MG 183648/D

Desenho:	Escala:
Camila	Indicada
Data:	Formato:
30/03/2020	A-1
ART Nº.:	Prancha:
5925269	02/04

Assinatura do Prefeito:
JOSÉ FRANCISCO RODRIGUES DE ALMEIDA
Prefeito Municipal