


DIAGRAMA UNILINAR (CIRCUITOS ADICIONAIS NO QDS EXISTENTE - ÁREA ABERTA)
S/ ESCALA

PLANTA DE INSTALAÇÕES ELÉTRICAS DE BAIXA TENSÃO (LUMINAÇÃO DO PARQUE DE EXPOSIÇÕES)
ESCALA 1/200




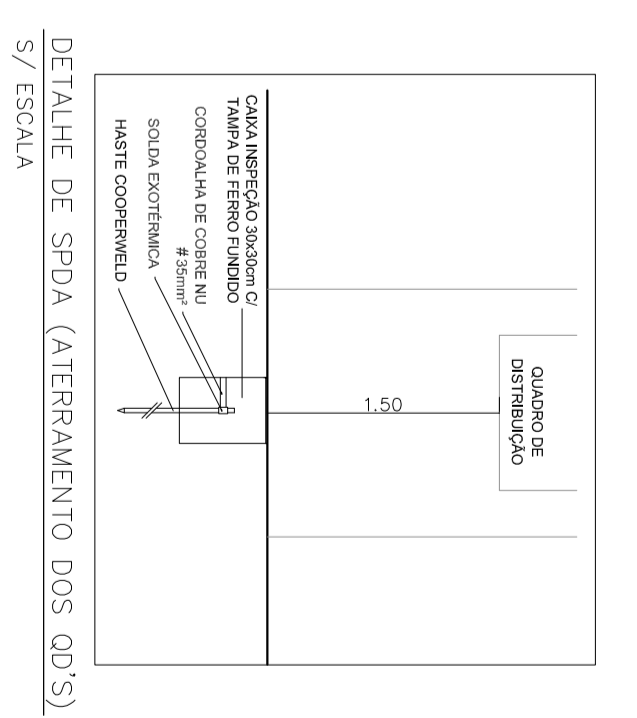

DETALHE DE SPDA (ATERRAMENTO DOS QDS)
S/ ESCALA

VOLPI
SOLUÇÃO INTELIGENTE

VOLPI CONSULTORIA E MANUTENÇÃO DE ENERGIA LTDA
Av. Bento do Rio Branco, 2679 - Jardim São Carlos - São Paulo - SP
CNPJ nº 07.205.848/0001-07


REVISÃO: 01
PROJETO: LUMINAÇÃO DE BAIXA TENSÃO (LUMINAÇÃO DO PARQUE DE EXPOSIÇÕES)
AUTOR: [Assinatura]


