



PLANTA BAIXA MOBILIÁRIOS/ EQUIPAMENTOS
ESC.: 1/200

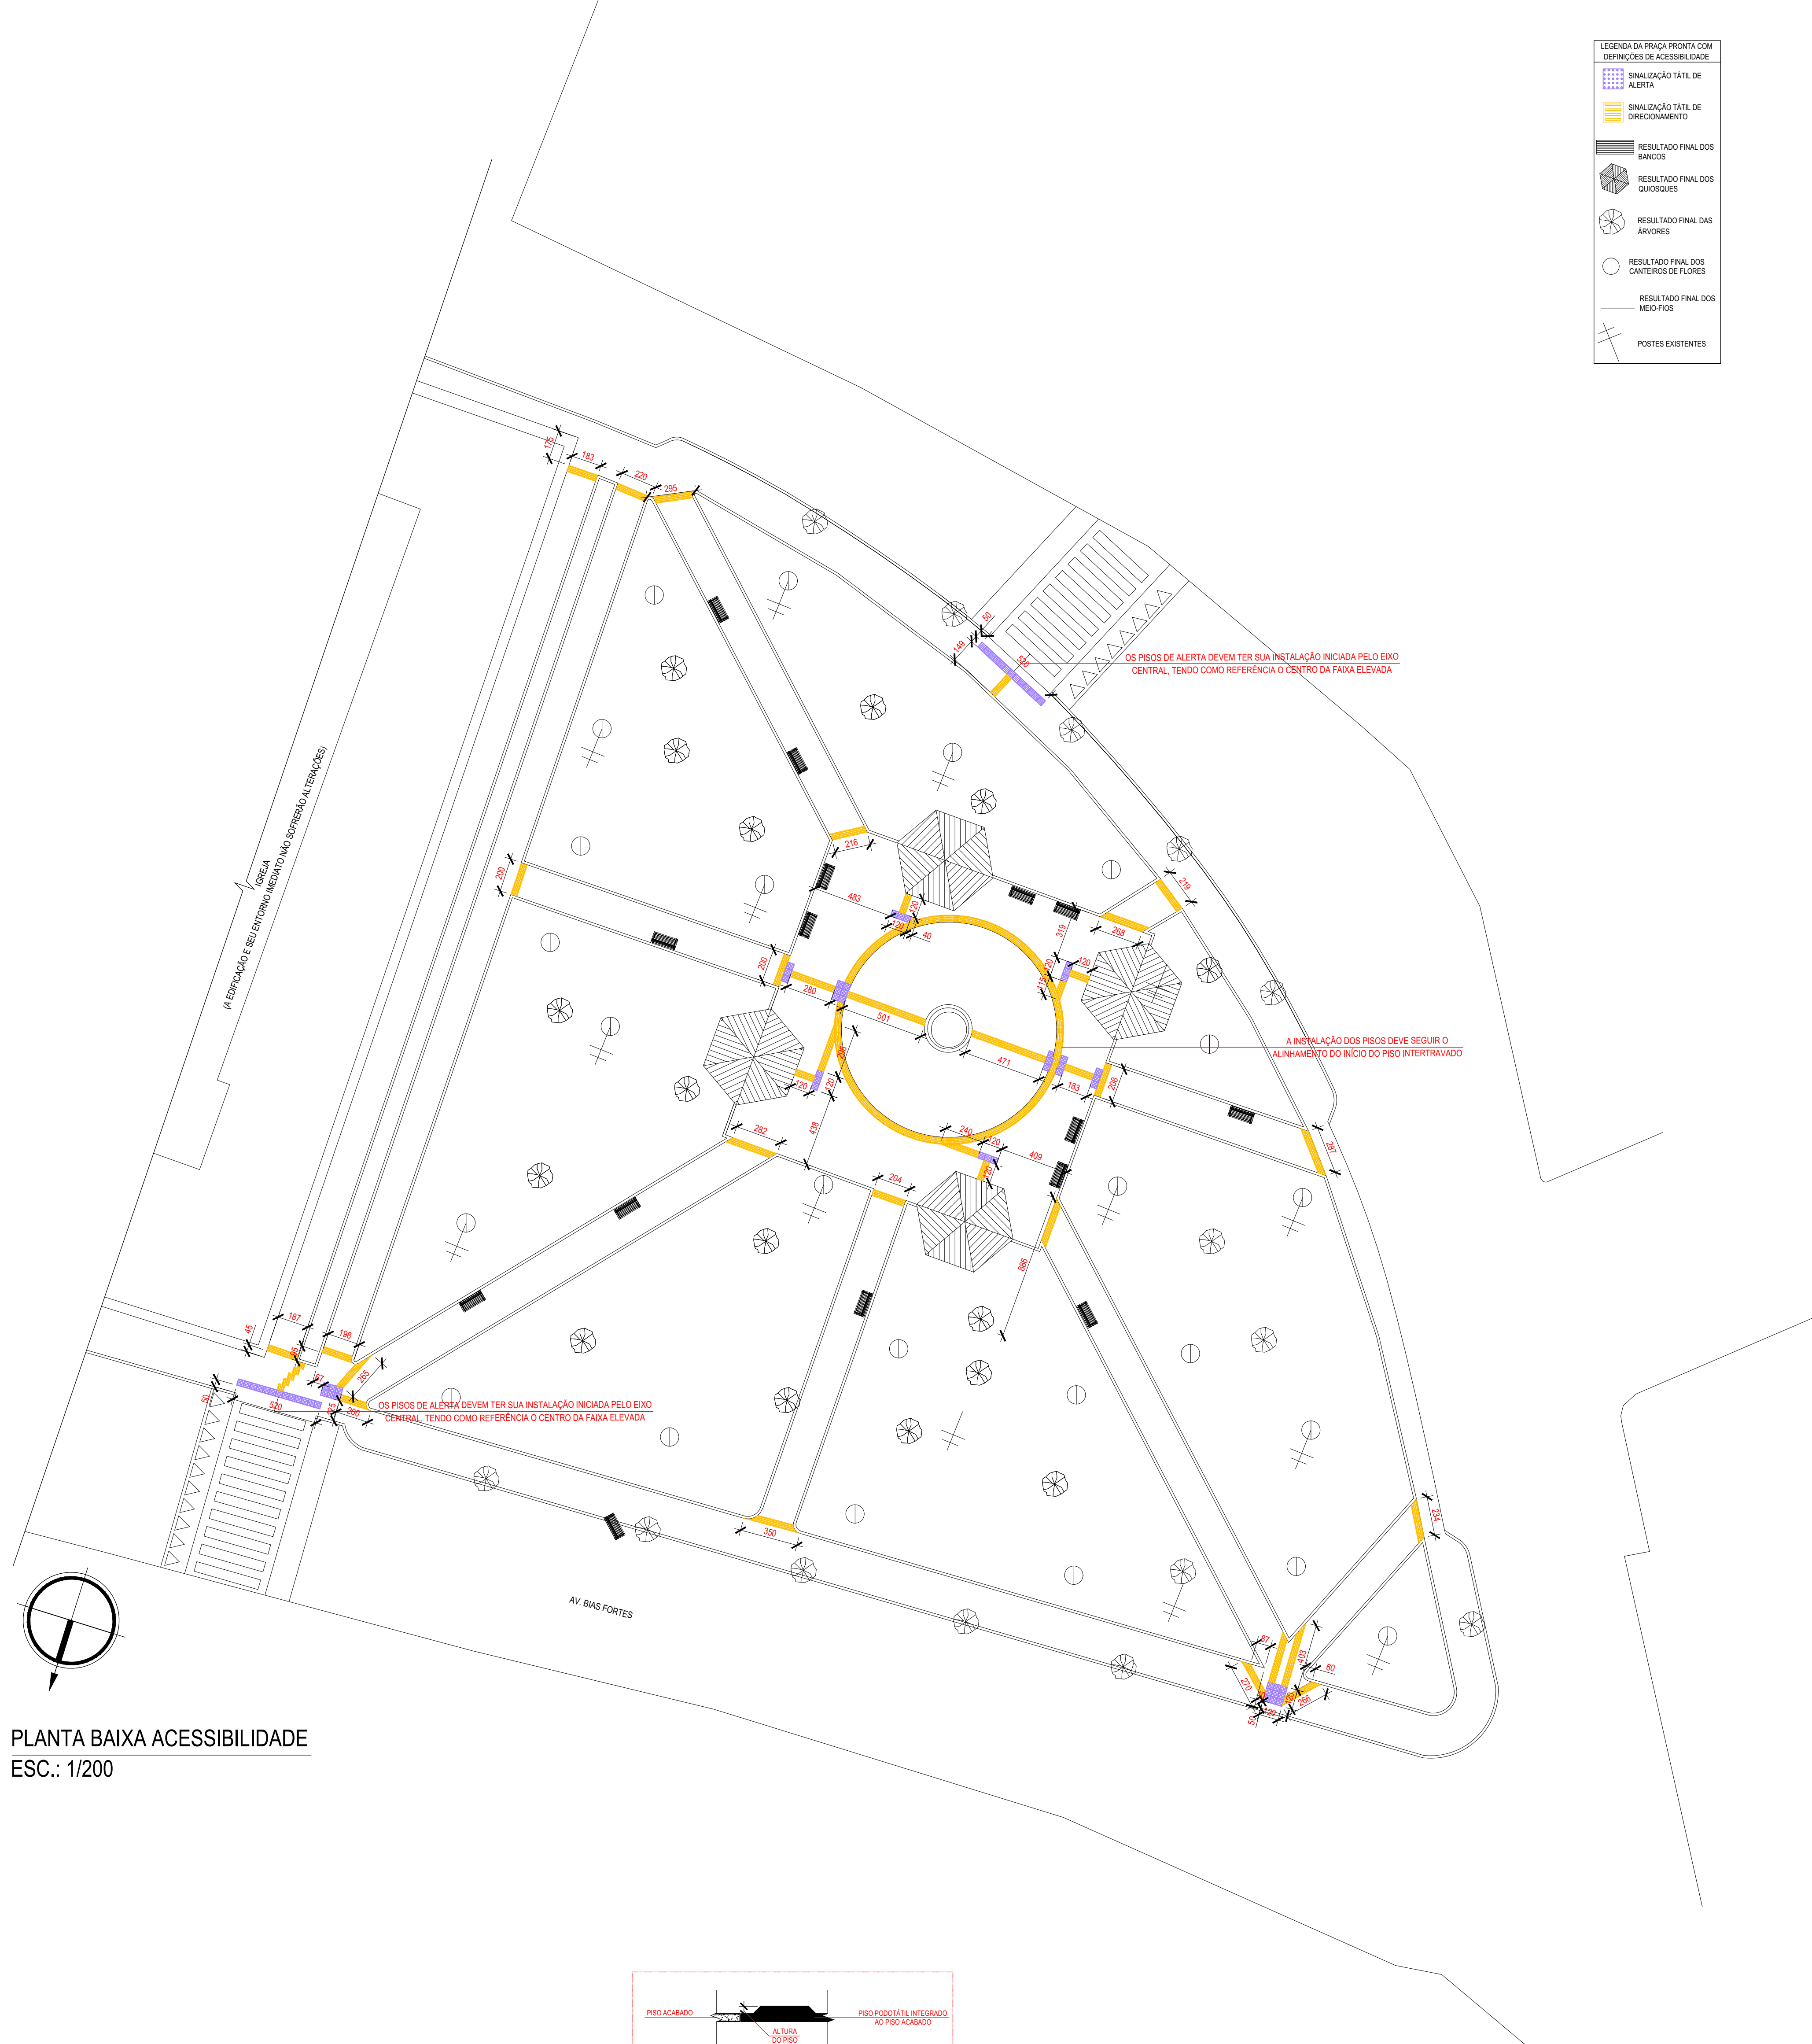

PLANTA BAIXA ACESSIBILIDADE
ESC.: 1/200

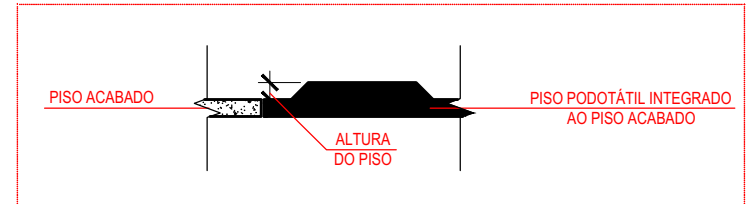

DETALHE ASSENTAMENTO PISO PODOTÁTIL
ESC.: 1/25

 AMMA - Associação dos Municípios da Micro Região da Mantiqueira Rua José Pinheiro, 286 - Bairro Oito de Maio - Barbosa - MG Fone: (35) 3352.3177 E-mail: engenharia@ammabarbosa.com.br - www.ammabarbosa.com.br		Responsável Técnico:  Ricardo Manoel Pires de Oliveira Licenciado em Engenharia Análise e Dimensionamento (CAU) - A105716-1	
PREFEITURA MUNICIPAL DE IBERTIÓGA Rua Evaristo de Carvalho, 56, Centro, Ibertioga - MG - CEP: 36.225-000			
Prefeito Municipal:  Ricardo Manoel Pires de Oliveira Prefeito Municipal de Ibertioga		Fone: 18.094.839/0001-00 (32) 3347-1209 E-mail: licitacao@ibertioga.mg.gov.br	
Título: PROJETO DE REFORMA, REVITALIZAÇÃO E CONSTRUÇÃO DE INFRAESTRUTURA DA PRAÇA SANTO ANTÔNIO			
Tipo: PLANTA BAIXA MOBILIÁRIOS EQUIPAMENTOS E ACESSIBILIDADE COM DETALHE DE ASSENTAMENTO DO PISO PODOTÁTIL		Área Total: 6248,81m²	
Escala: INDICADA		Folha: 04/08	
Projeto Santo Antônio, Ibertioga - MG		RRT - CAU MG	
Observações:		Data: SETEMBRO/2022	